



## VIVIENDA 1.0B

PLANTA BAJA	
Sup. útil cerrada	<b>43,82 m<sup>2</sup></b>
Sup. útil exterior cubierta	<b>9,19 m<sup>2</sup></b>
Sup. útil exterior descubierta	<b>42,30 m<sup>2</sup></b>
Sup. útil total	<b>95,31 m<sup>2</sup></b>

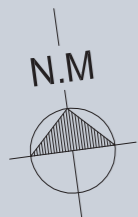

Revisión plano: 21/09/2021

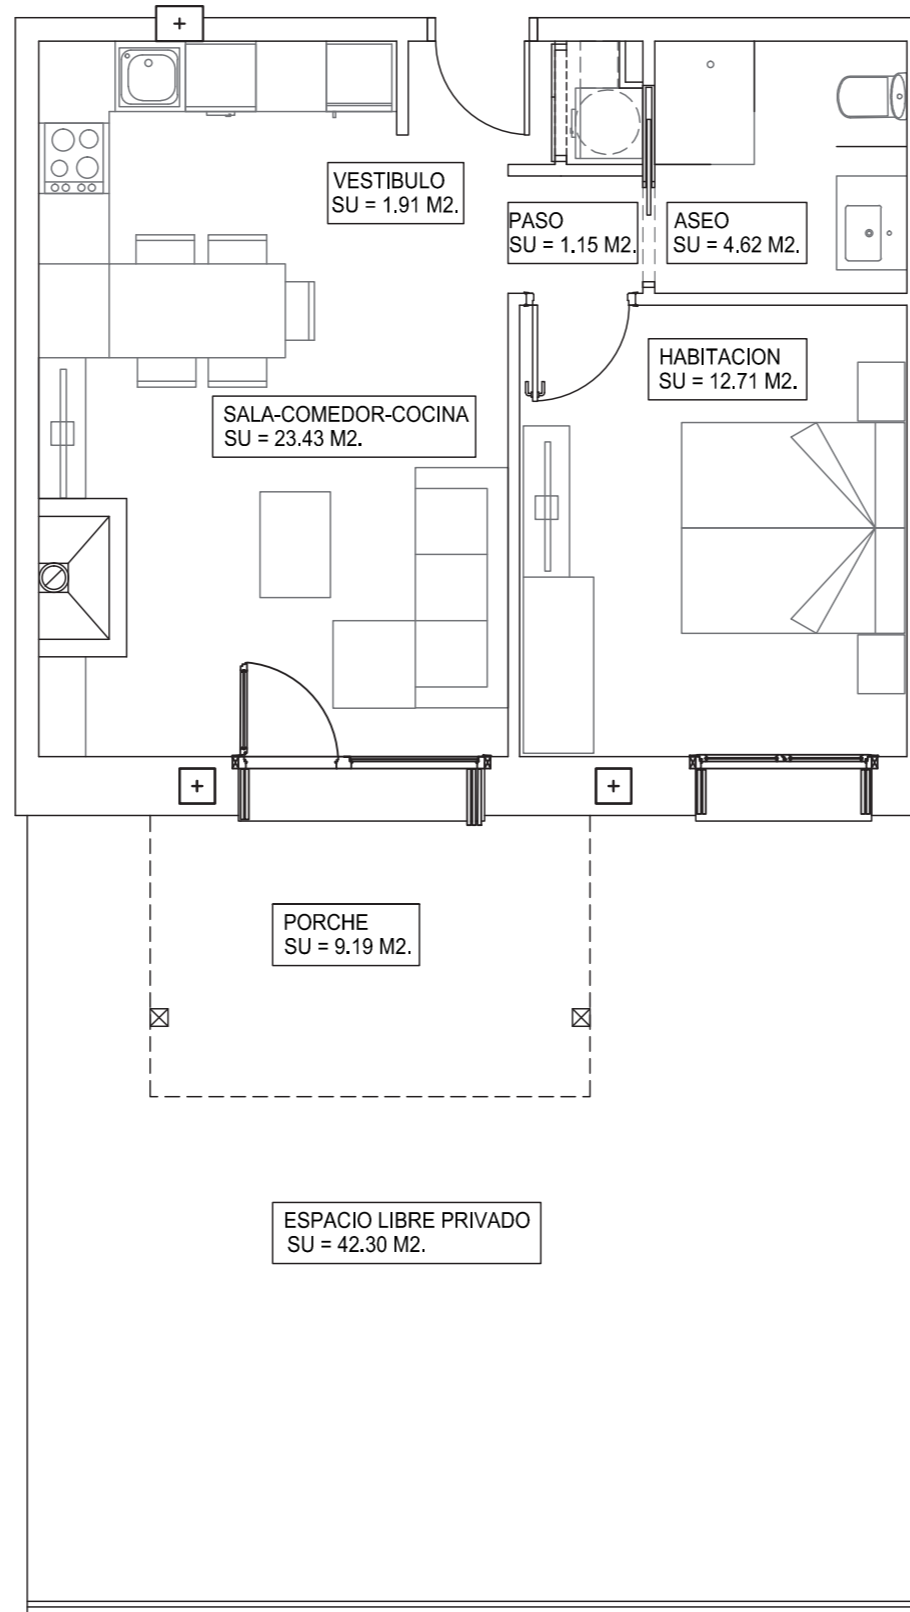

*Este documento (tanto su parte gráfica como los datos referidos a superficies) tiene carácter orientativo y ha sido realizado a partir del proyecto elaborado por los arquitectos del edificio pudiendo estar sujeto a modificaciones como consecuencia de exigencias técnicas, comerciales y jurídicas derivadas del proyecto de edificación y su ejecución. Todo el mobiliario que se muestra en este documento se ha incluido a efectos meramente decorativos y orientativos, no formando parte en ningún caso de las viviendas objeto de venta.*

**ziMMa**  
TU CASA EN BENASQUE

## FASE 2



Promueve:  
**doblemme**  
**M | M**  
 GESTIÓN INMOBILIARIA

Comercializa:  
**fincas aneto**  
 © 974 55 20 38 www.fincasaneto.com