



VIVIENDA 1.0C

PLANTA BAJA

Sup. útil cerrada	43,90 m²
Sup. útil exterior cubierta	9,19 m²
Sup. útil exterior descubierta	42,30 m²
Sup. útil total	95,39 m²

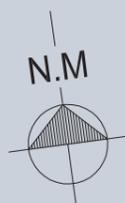

Revisión plano: 21/09/2021

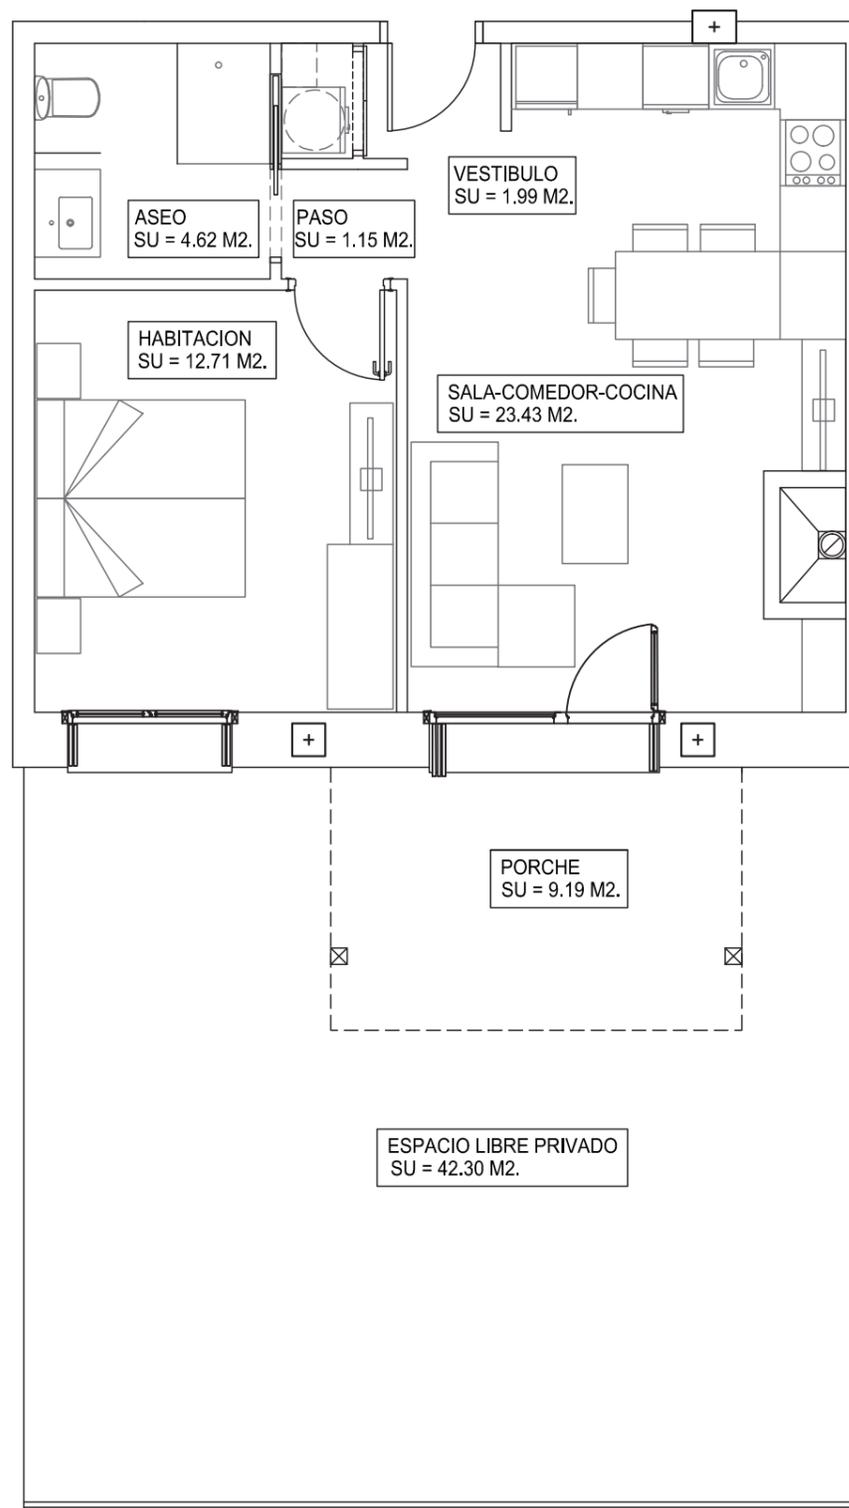

Este documento (tanto su parte gráfica como los datos referidos a superficies) tiene carácter orientativo y ha sido realizado a partir del proyecto elaborado por los arquitectos del edificio pudiendo estar sujeto a modificaciones como consecuencia de exigencias técnicas, comerciales y jurídicas derivadas del proyecto de edificación y su ejecución. Todo el mobiliario que se muestra en este documento se ha incluido a efectos meramente decorativos y orientativos, no formando parte en ningún caso de las viviendas objeto de venta.

TU CASA EN BENASQUE

FASE 2



Promueve:
doblemme
M | M
 GESTIÓN INMOBILIARIA

Comercializa:
fincas aneto
 © 974 55 20 38 www.fincasaneto.com